


ООО "БКЖБИ № 1 им. В. И. Мудрика"


ДИЗАЙН-ПРОЕКТ МОЩЕНИЯ
ПЛОЩАДОК ДЛЯ ТИХОГО ОТДЫХА
В Г. ЗМЕИНОГОРСКЕ АЛТАЙСКОГО КРАЯ

Дизайнер-проектировщик: Боярина А.А.



Барнаул 2021


Схема мощения (площадка 3 000 x 3 500 мм)

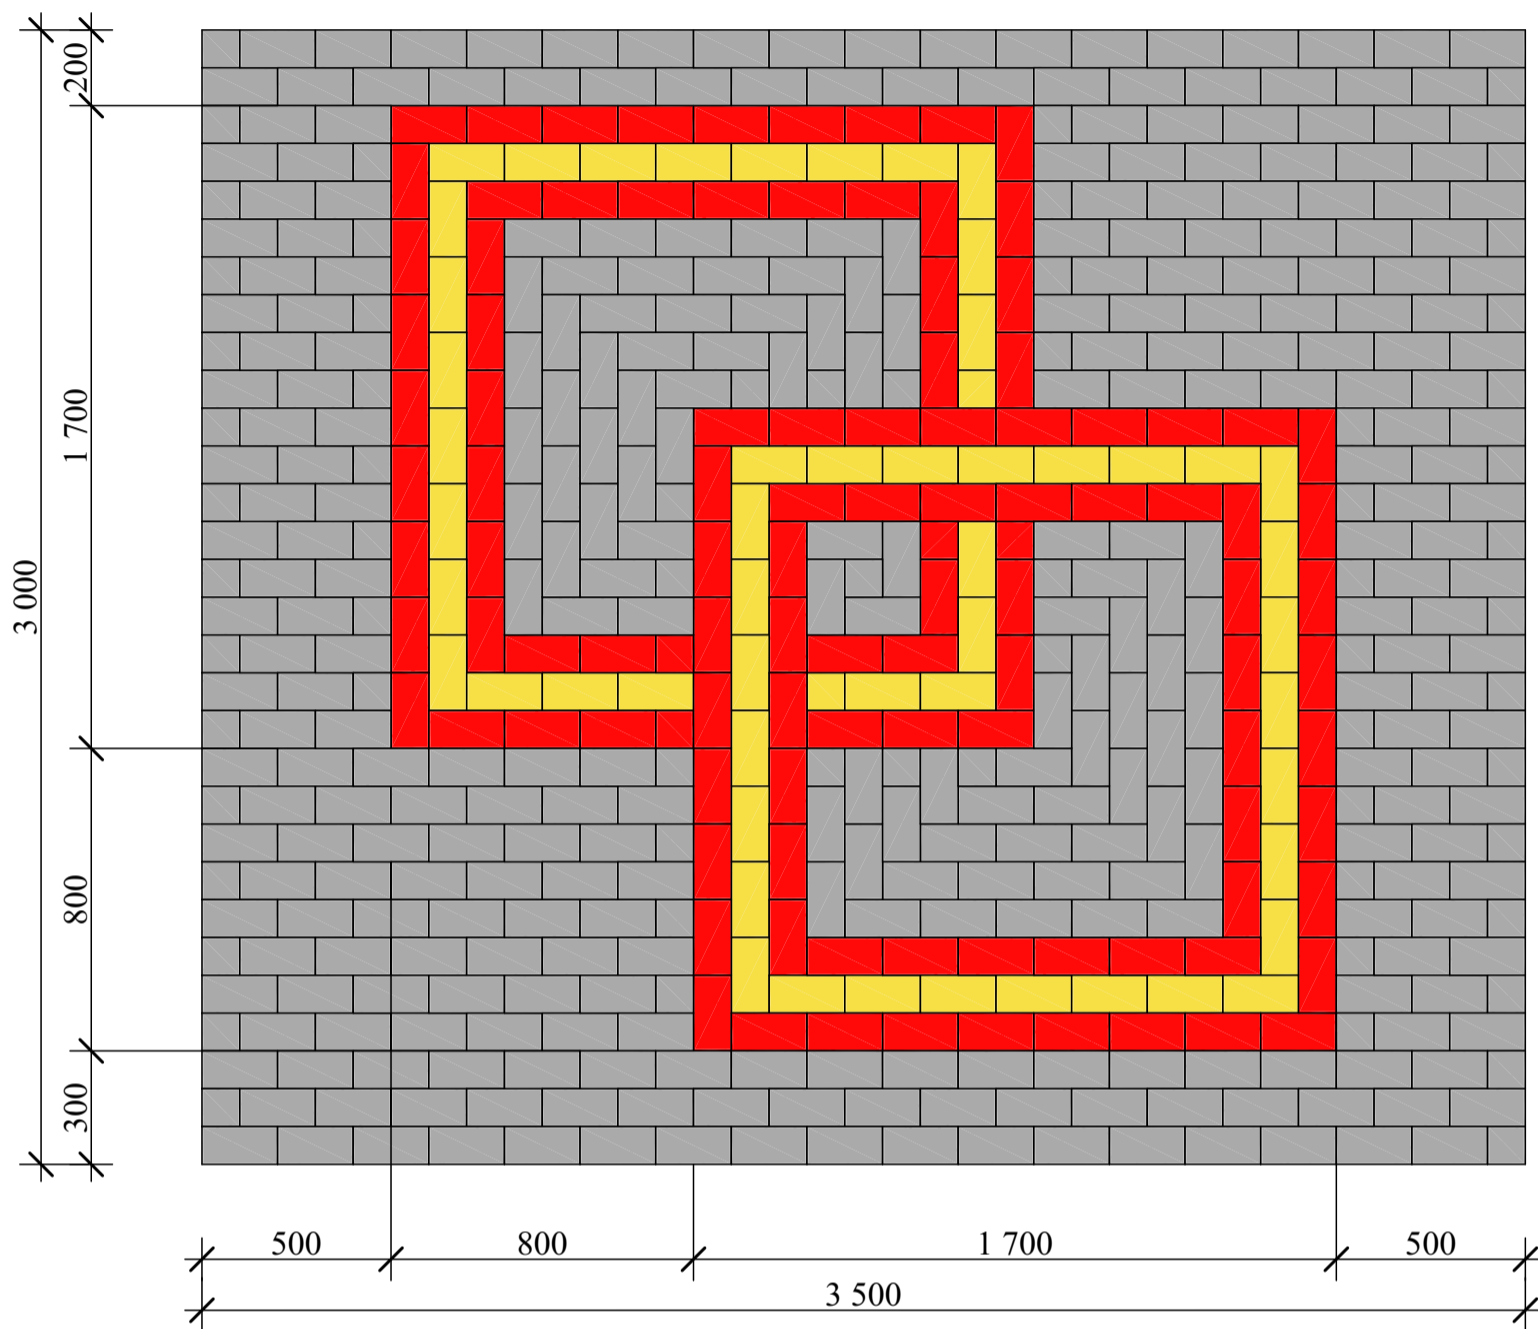

					Дизайн-проект мощения площадок для тихого отдыха в г. Змеиногорске Алтайского края		ООО "БКЖБИ № 1 им. В. И. Мудрика"		
Изм.	Лист.	№ докум.	Подпись	Дата	Форма плитки: "Брусчатка 60" Цвета: Классический серый; "Кремлевская"; "Южное солнце" Раскладка формы: Линейная с половинным смещением Раскладка цвета: Геометрический рисунок	Лит.	Лист	Листов	
Разраб.		Боярина А.А.		13.01.2021			2	4	
									

Визуализация (площадка 3 000 x 3 500 мм)

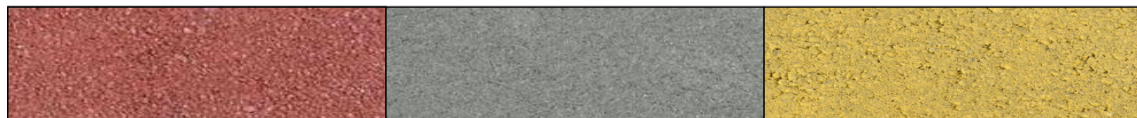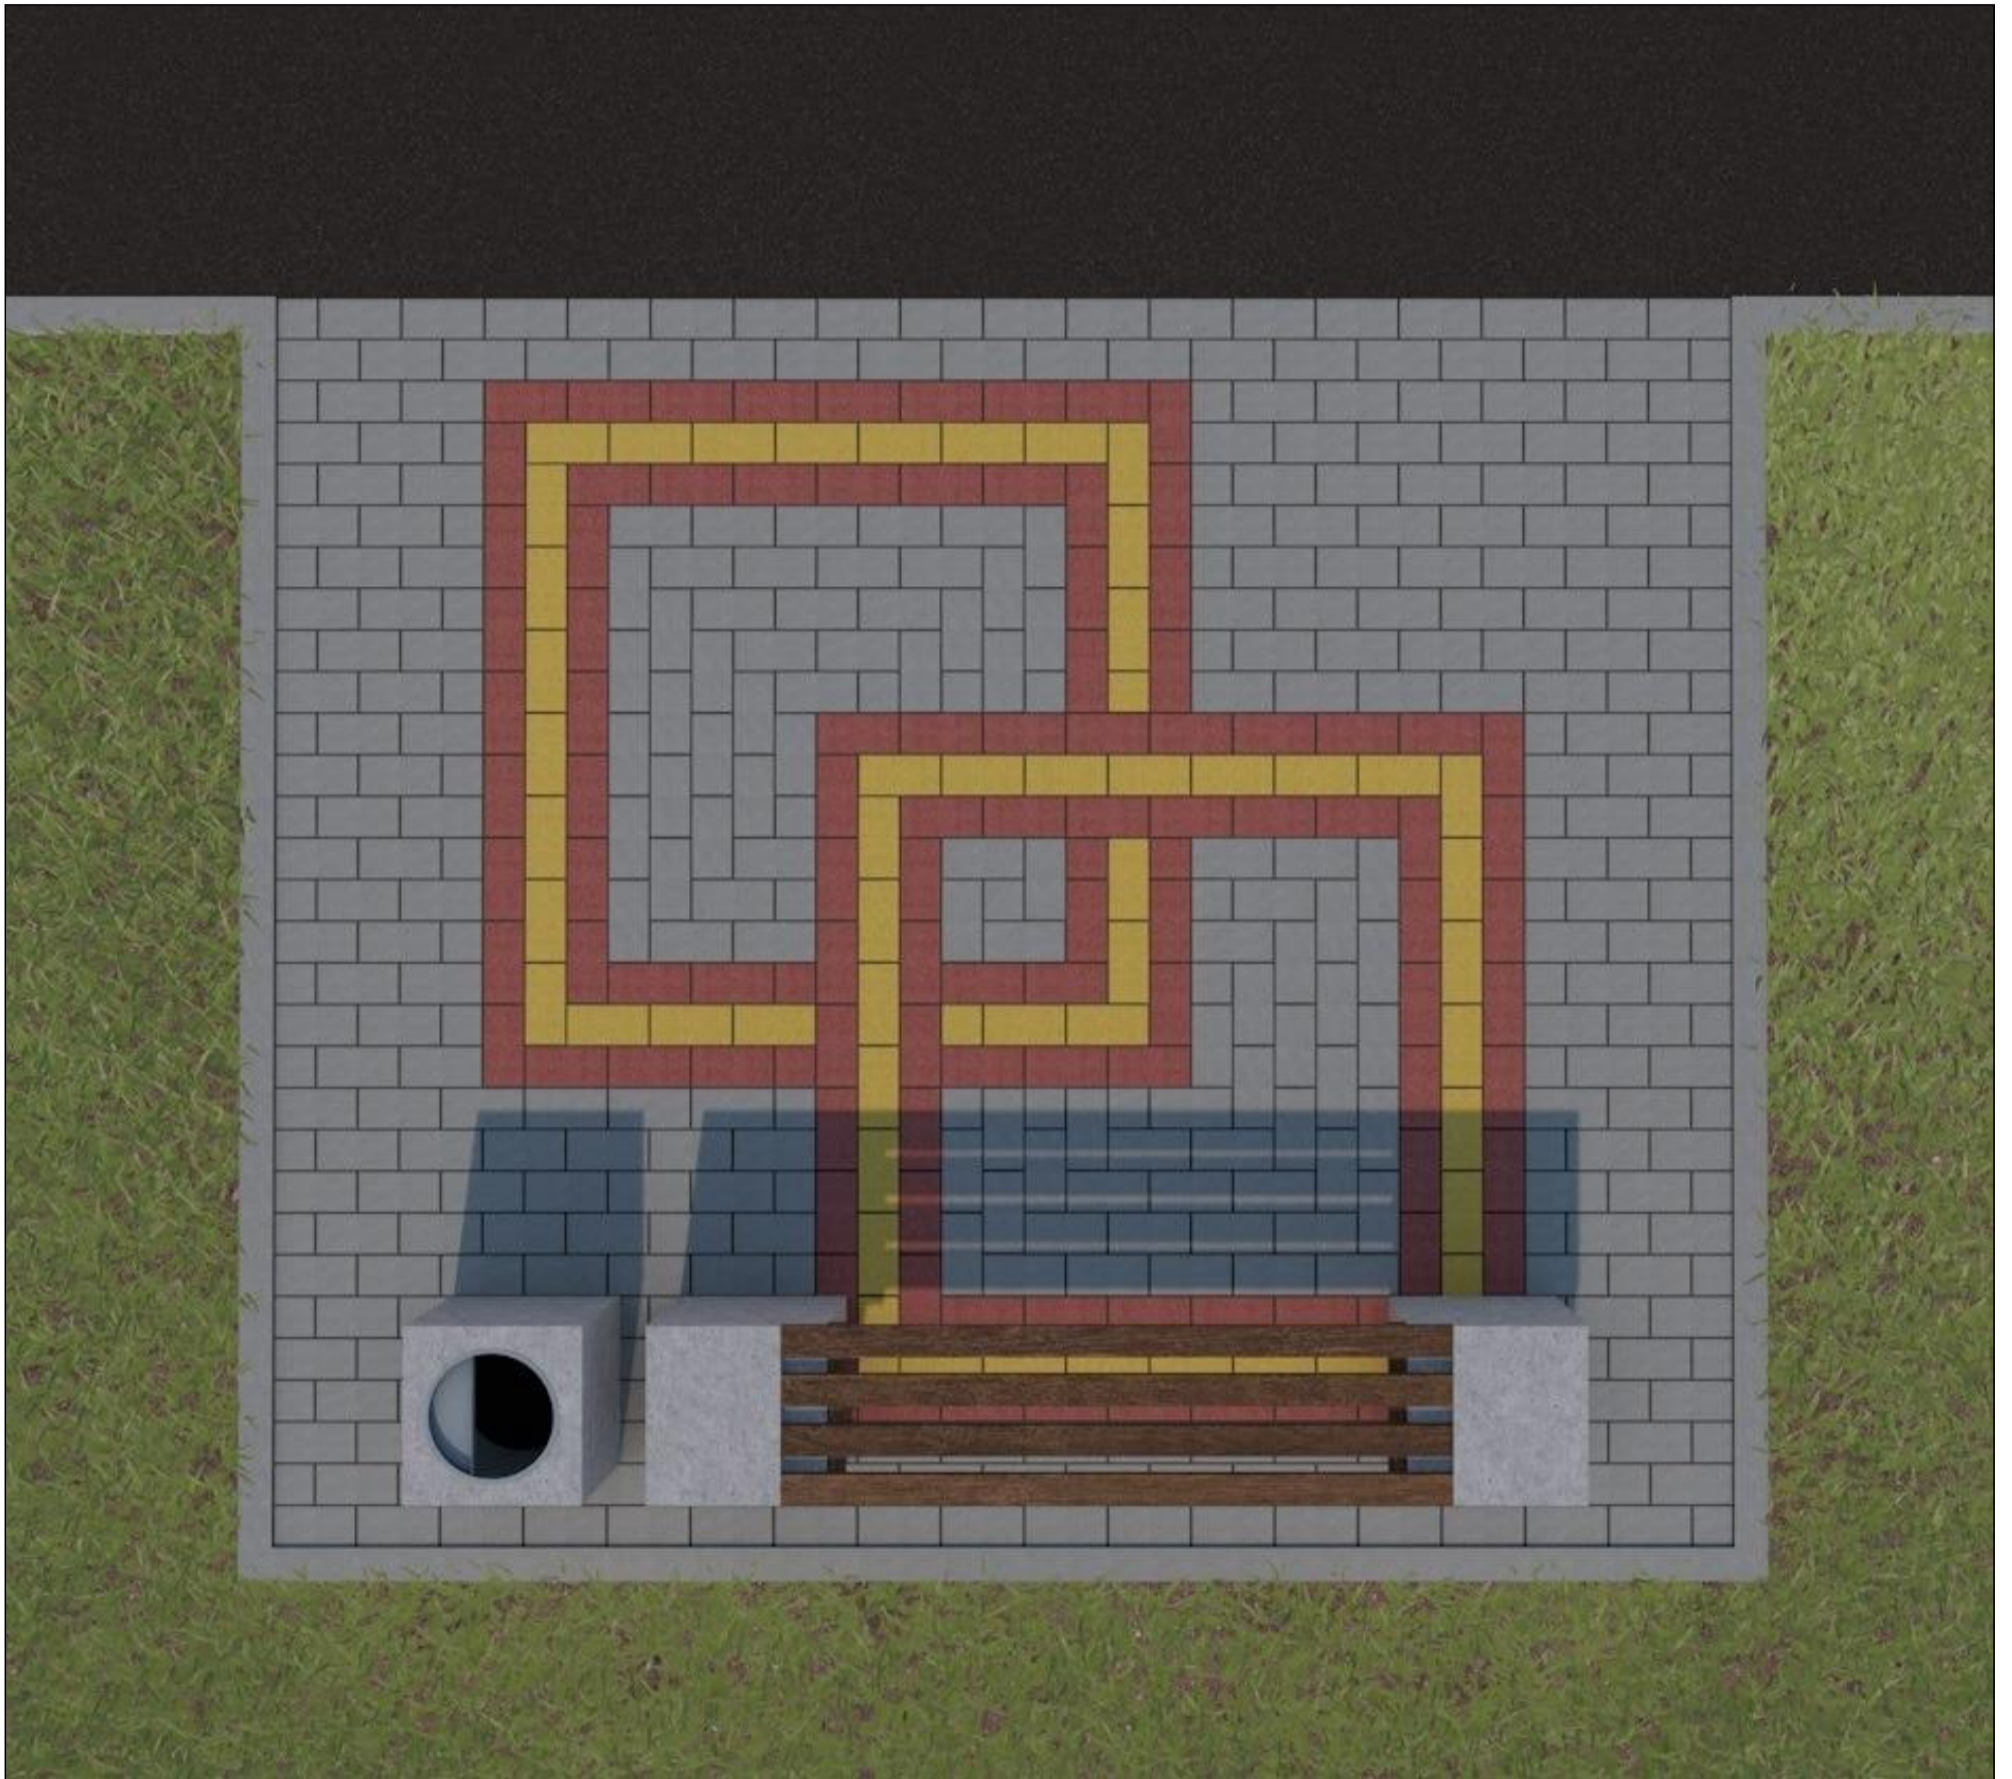

					Дизайн-проект мощения площадок для тихого отдыха в г. Змеиногорске Алтайского края	ООО "БКЖБИ № 1 им. В. И. Мудрика"		
Изм.	Лист.	№ докум.	Подпись	Дата		Форма плитки: "Брусчатка 60" Цвета: Классический серый; "Кремлевская"; "Южное солнце" Раскладка формы: Линейная с половинным смещением Раскладка цвета: Геометрический рисунок	Лит.	Лист
Разраб.		Боярина А.А.		13.01.2021			3	4
								

Тротуарная плитка "Брусчатка 60"

Классический серый	60 м ²
"Кремлевская"	18 м ²
"Южное солнце"	10 м ²
Всего	88 м ²

Поробрик вибропрессованный

БР-100-20-8 серый	1 916 шт.
-------------------	-----------

Бордюр вибропрессованный

БР-100-30-150 серый	360 шт.
---------------------	---------

Водосток бетонный	2 160 шт.
-------------------	-----------

					Дизайн-проект мощения площадок для тихого отдыха в г. Змеиногорске Алтайского края	ООО "БКЖБИ № 1 им. В. И. Мудрика"		
Изм.	Лист.	№ докум.	Подпись	Дата	Форма плитки: "Брусчатка 60" Цвета: Классический серый; "Кремлевская"; "Южное солнце" Раскладка формы: Линейная с половинным смещением Раскладка цвета: Геометрический рисунок	Лит.	Лист	Листов
Разраб.		Боярина А.А.		13.01.2021			4	4
						