

ООО "ЖБИ Сибири"

ПРОЕКТ МОЩЕНИЯ ЦЕНТРАЛЬНОЙ ПЛОЩАДИ
В С. УСТЬ-КАЛМАНКА
УСТЬ-КАЛМАНСКОГО Р-НА

Дизайнер-проектировщик: Боярина А.А.

Барнаул 2020



Technical site plan of a park area. The plan shows a central paved area (hatched pattern) containing a fountain (Фонтан) and a tank (Танк). The fountain is an octagon with a side length of 10,000. The tank is a rectangle with dimensions 8,000 by 10,000. The surrounding areas are green, representing lawns or gardens. Dimensions are given in meters.

Overall Dimensions:

- Total width: 90,000
- Total height: 42,000

Central Area Dimensions:




- Fountain (Фонтан): 10,000 (side length)
- Tank (Танк): 8,000 (width), 10,000 (height)

Other Dimensions and Features:

- Distance from fountain to top edge: 15,000
- Distance from fountain to bottom edge: 15,000
- Distance from fountain to left edge: 15,270
- Distance from fountain to right edge: 47,000
- Distance from fountain to top-left corner: 1,800
- Distance from fountain to top-right corner: 8,000
- Distance from fountain to bottom-left corner: 8,000
- Distance from fountain to bottom-right corner: 8,000
- Distance from fountain to top-right corner (diagonal): 17,000
- Distance from fountain to bottom-right corner (diagonal): 15,000
- Distance from fountain to top-left corner (diagonal): 25,740
- Distance from fountain to bottom-left corner (diagonal): 10,000
- Distance from fountain to top-right corner (diagonal): 3,000
- Distance from fountain to bottom-right corner (diagonal): 5,000

					Проект мощения центральной площади в с. Усть-Калманка Усть-Калманского р-на	ООО "ЖБИ Сибири"		
Изм.	Лист.	№ докум.	Подпись	Дата	Генеральный план с размерами Ситуационный план Фото текущего состояния объекта	Лит.	Лист	Листов
Разраб.		Боярина А.А.		10.03.2020			2	5

Схема раскладки 1

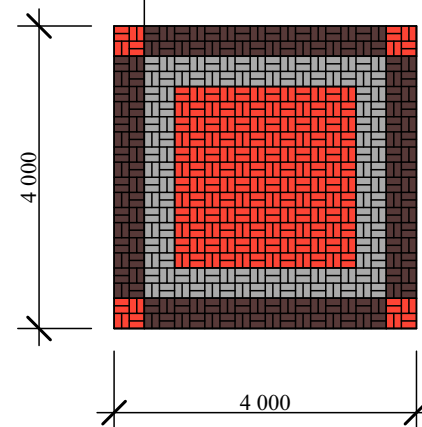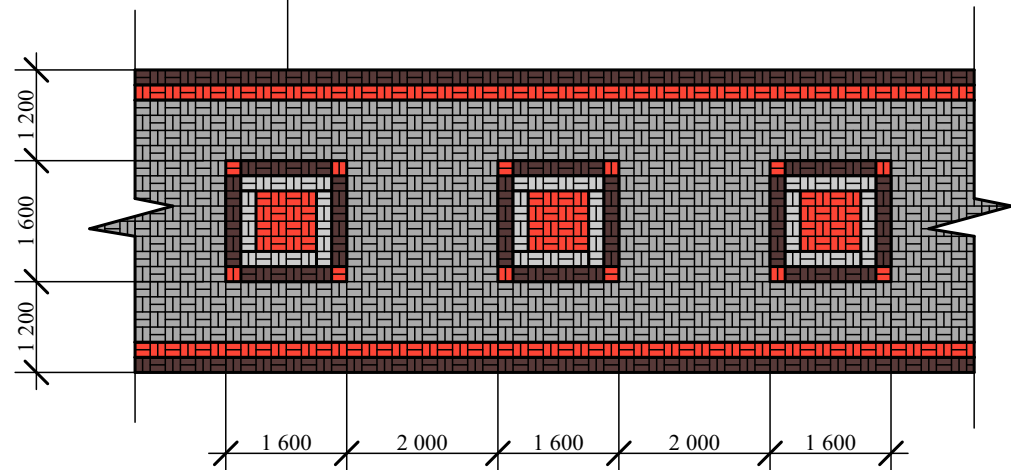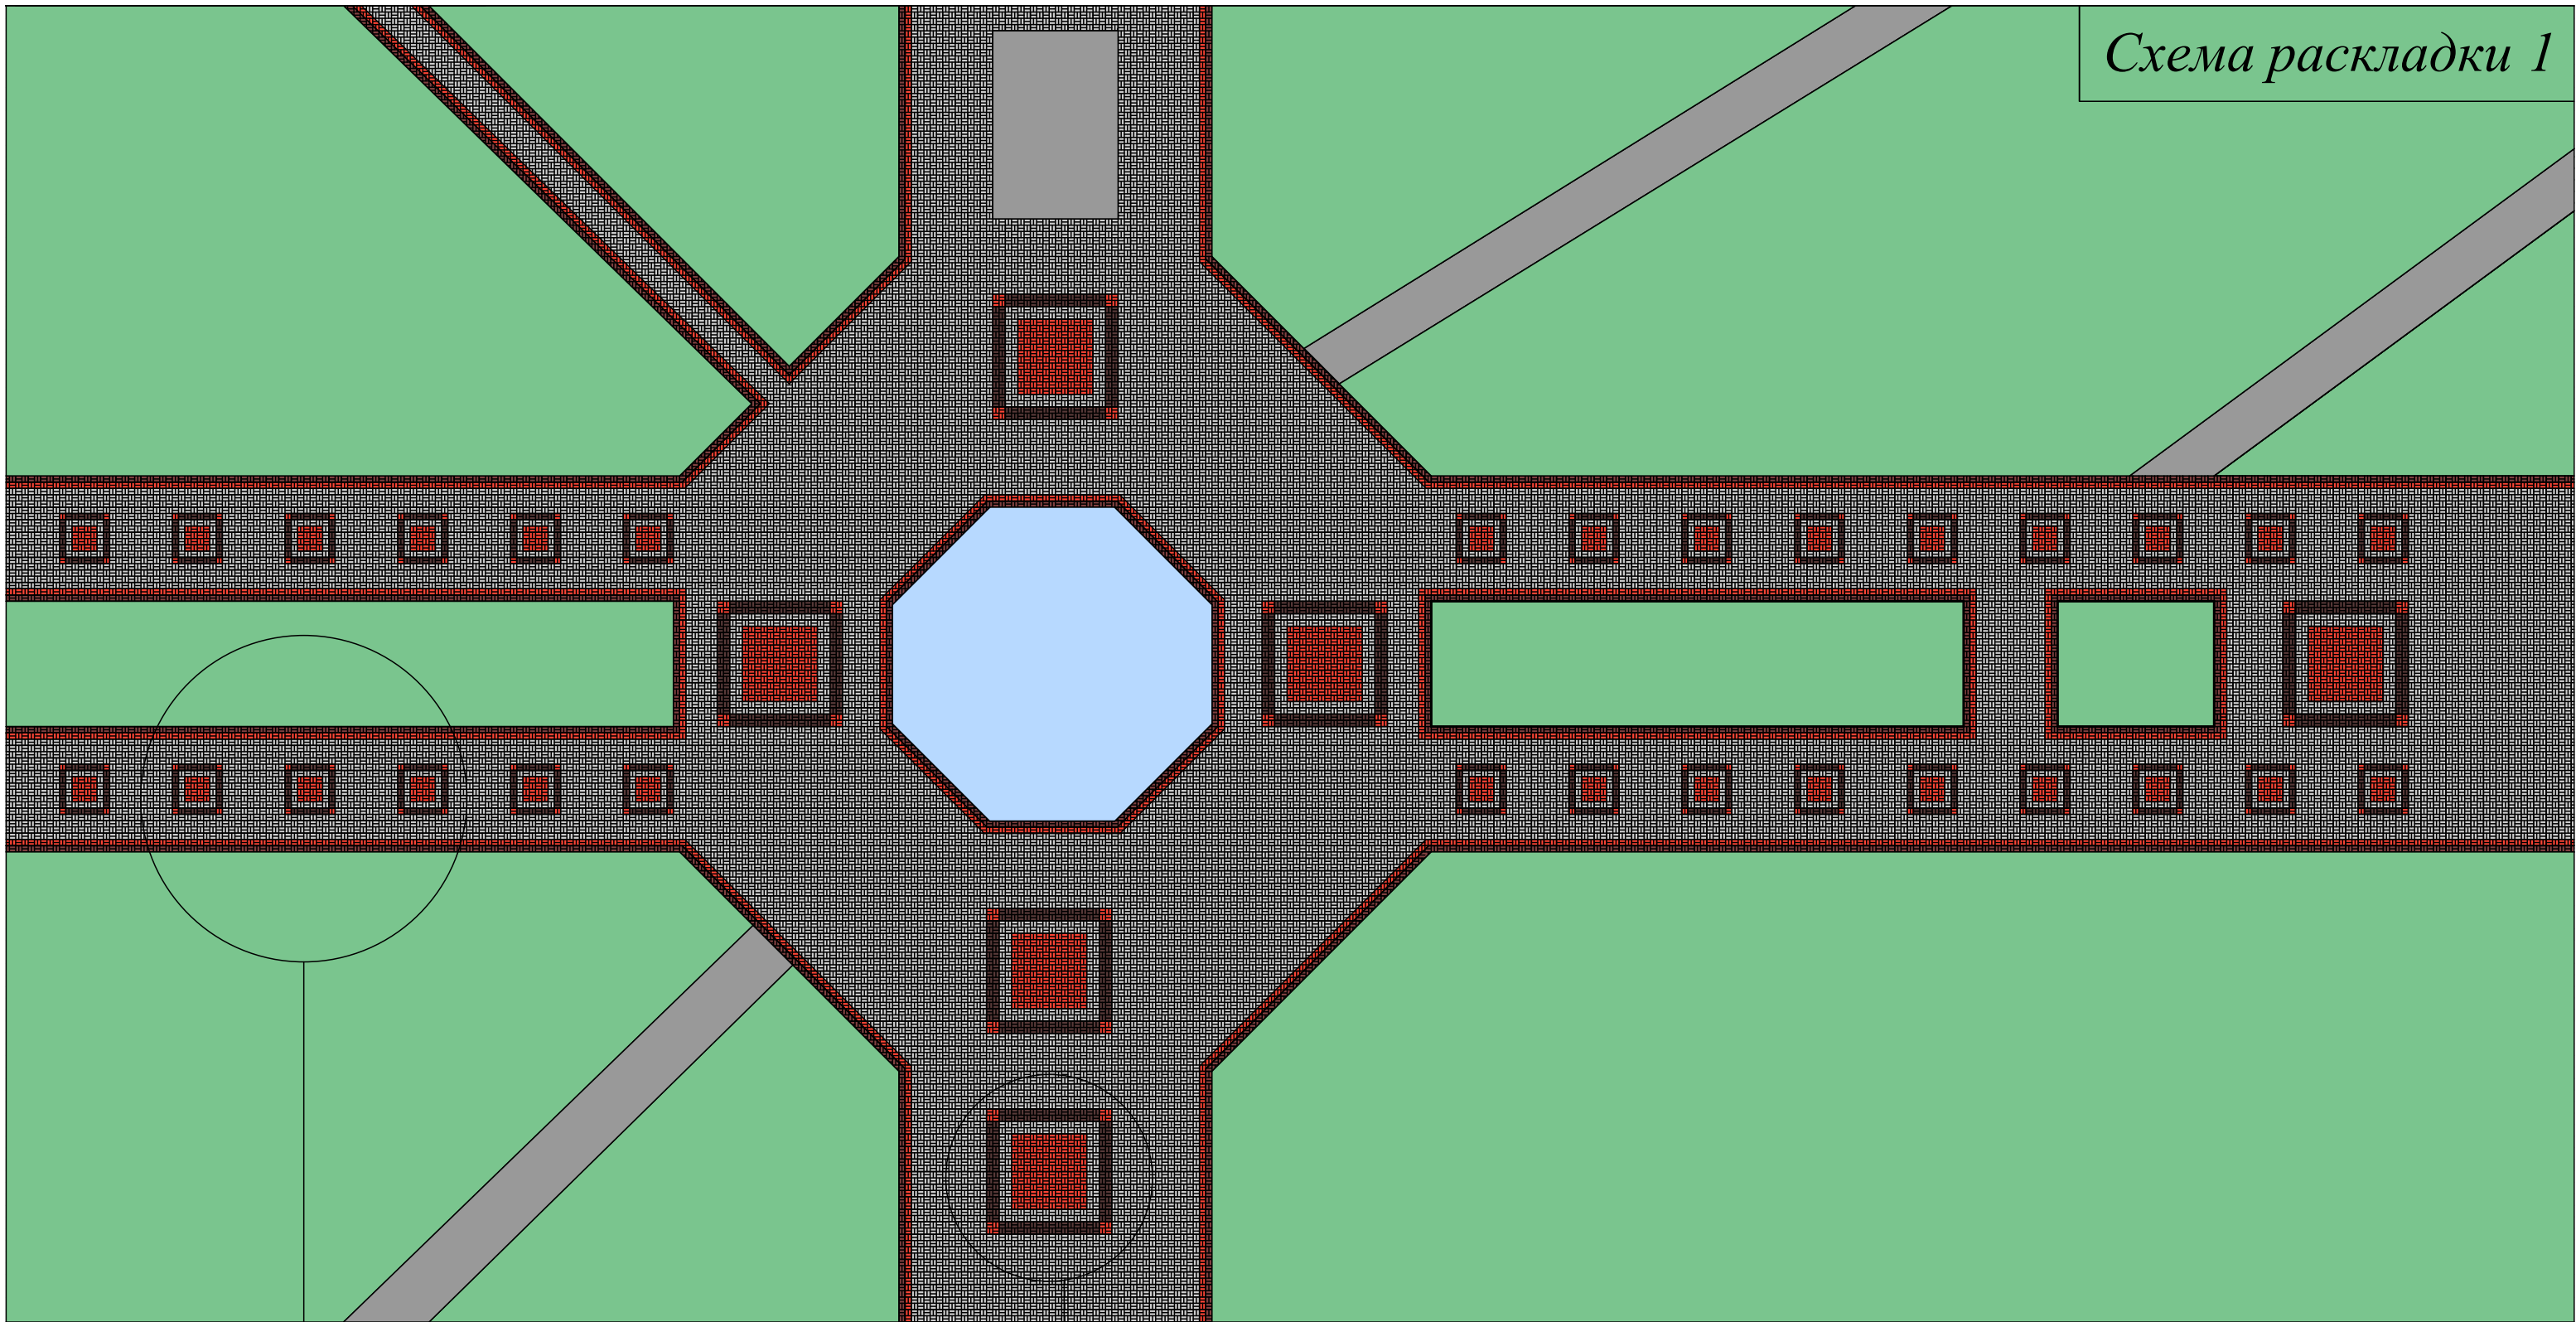

M 1:200

					Проект мощения центральной площади в с. Усть-Калманка Усть-Калманского р-на	ООО "ЖБИ Сибири"			
Изм.	Лист.	№ докум.	Подпись	Дата	Визуализация + Схема раскладки Форма: "Брусчатка 60" Цвета: Классический серый; "Вишневое варенье"; "Слоновая кость" Раскладка формы: Блочная двухэлементная схема Раскладка цвета: Геометрический рисунок (Линии)	Лит.	Лист	Листов	
Разраб.		Боярина А.А.		10.03.2020			3	5	
									



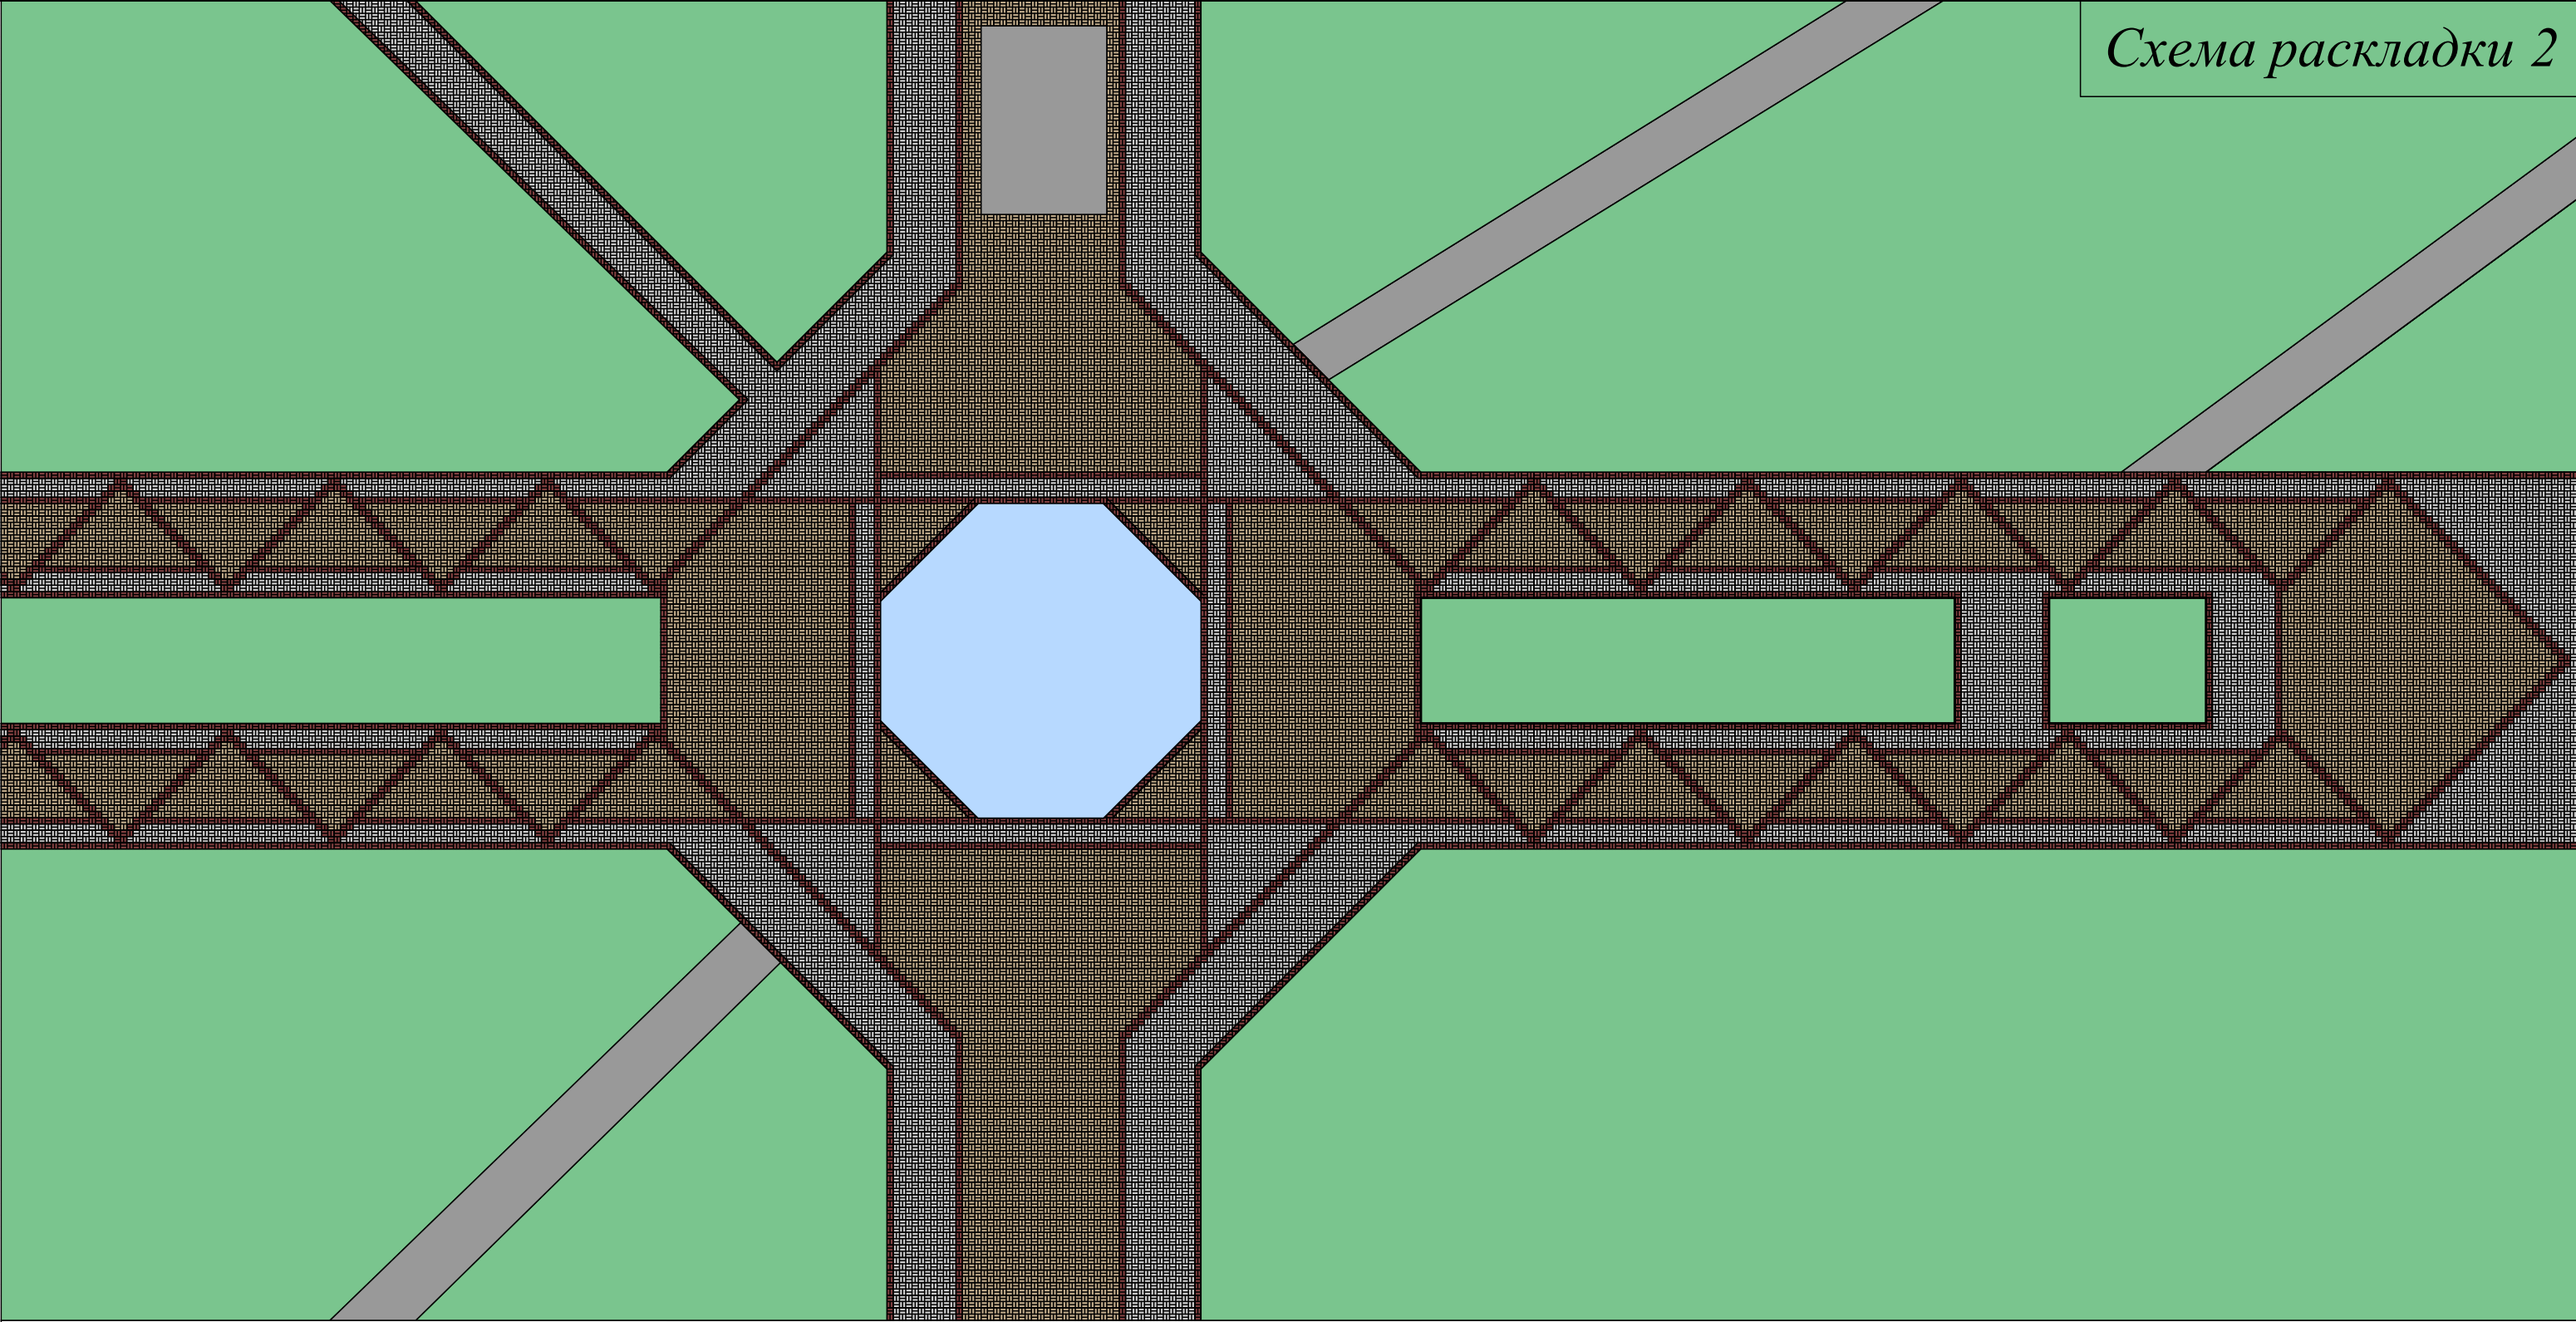


Схема раскладки 2

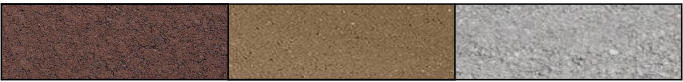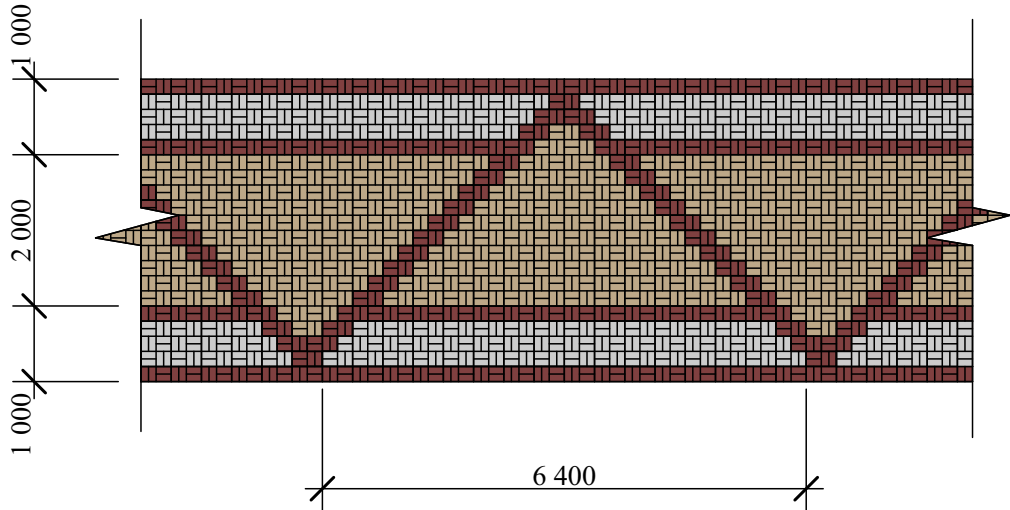

М 1:200

					Проект мощения центральной площади в с. Усть-Калманка Усть-Калманского р-на	ООО "ЖБИ Сибири"		
Изм.	Лист.	№ докум.	Подпись	Дата		Лит.	Лист	Листов
Разраб.		Боярина А.А.		10.03.2020	Схема раскладки 2 Форма: "Брусчатка 60" Цвета: Классический серый; Оранжевый; "Горький шоколад" Раскладка формы: Блочная двухэлементная схема Раскладка цвета: Геометрический рисунок		4	5

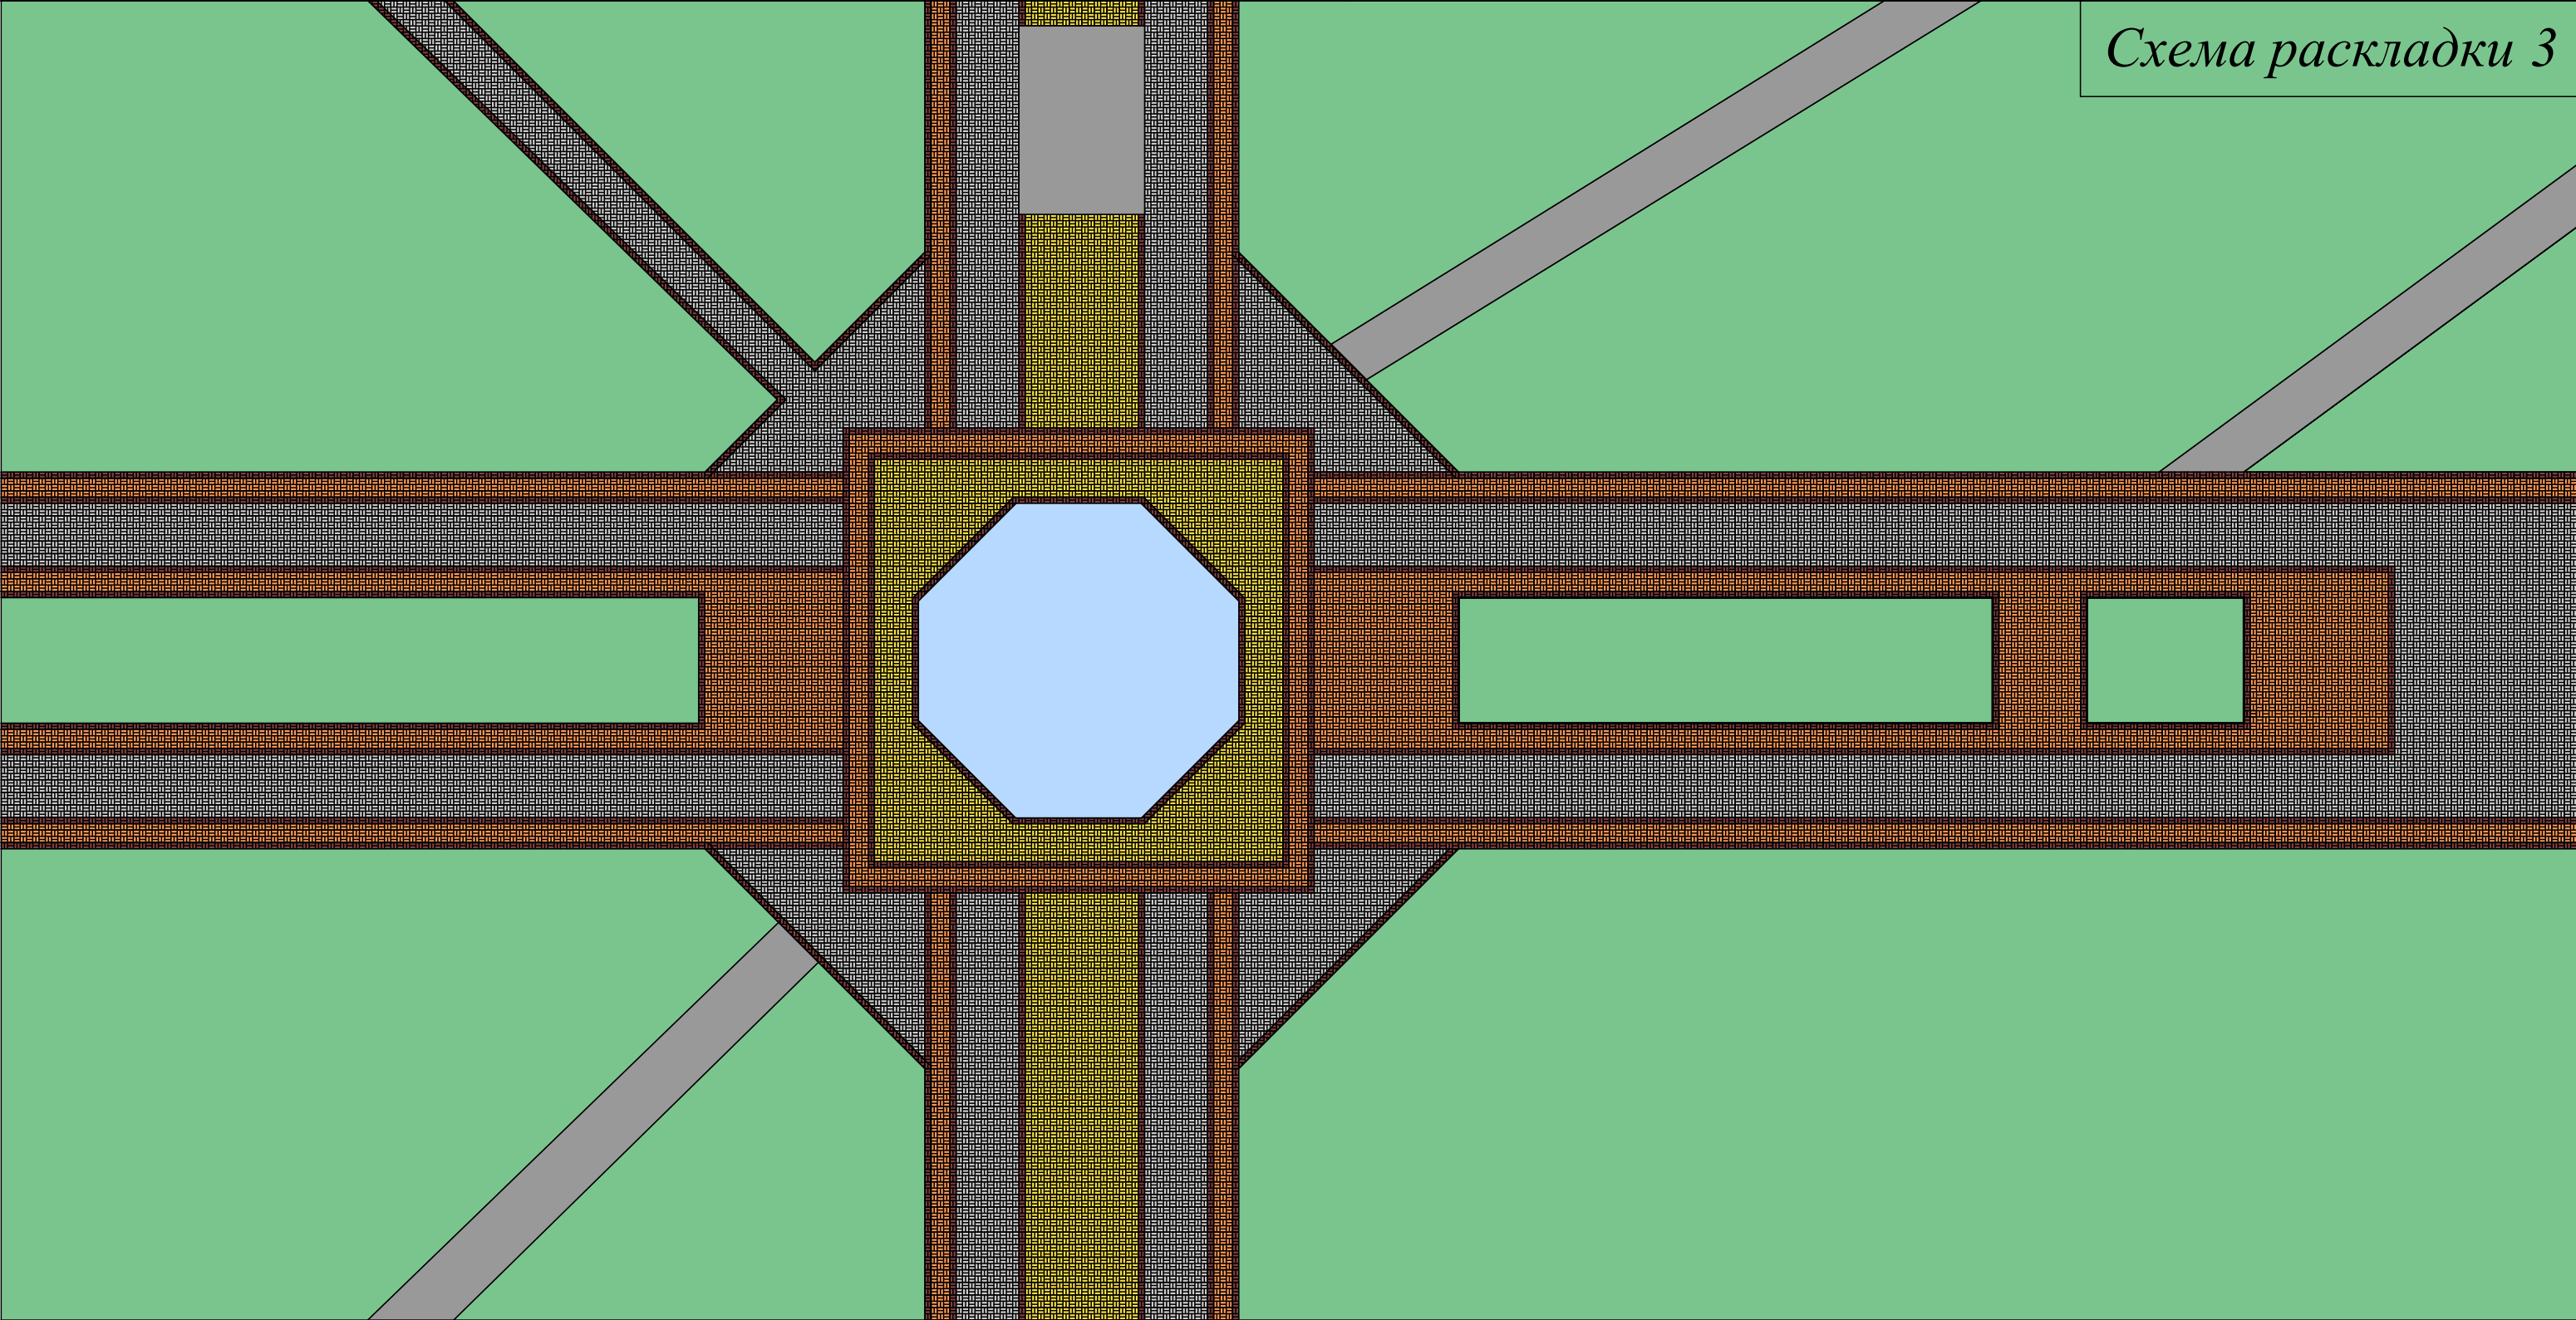


Схема раскладки 3



М 1:200

					Проект мощения центральной площади в с. Усть-Калманка Усть-Калманского р-на	ООО "ЖБИ Сибири"		
Изм.	Лист.	№ докум.	Подпись	Дата		Лит.	Лист	Листов
Разраб.		Боярина А.А.		10.03.2020			5	5
					Схема раскладки 3			
					Форма: "Брусчатка 60"			
					Цвета: Классический серый; "Южное солнце"; "Марокко"			
					Раскладка формы: Блочная двухэлементная схема			
					Раскладка цвета: Геометрический рисунок			