
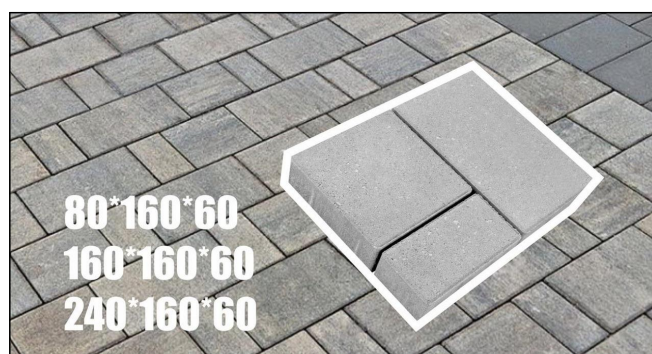
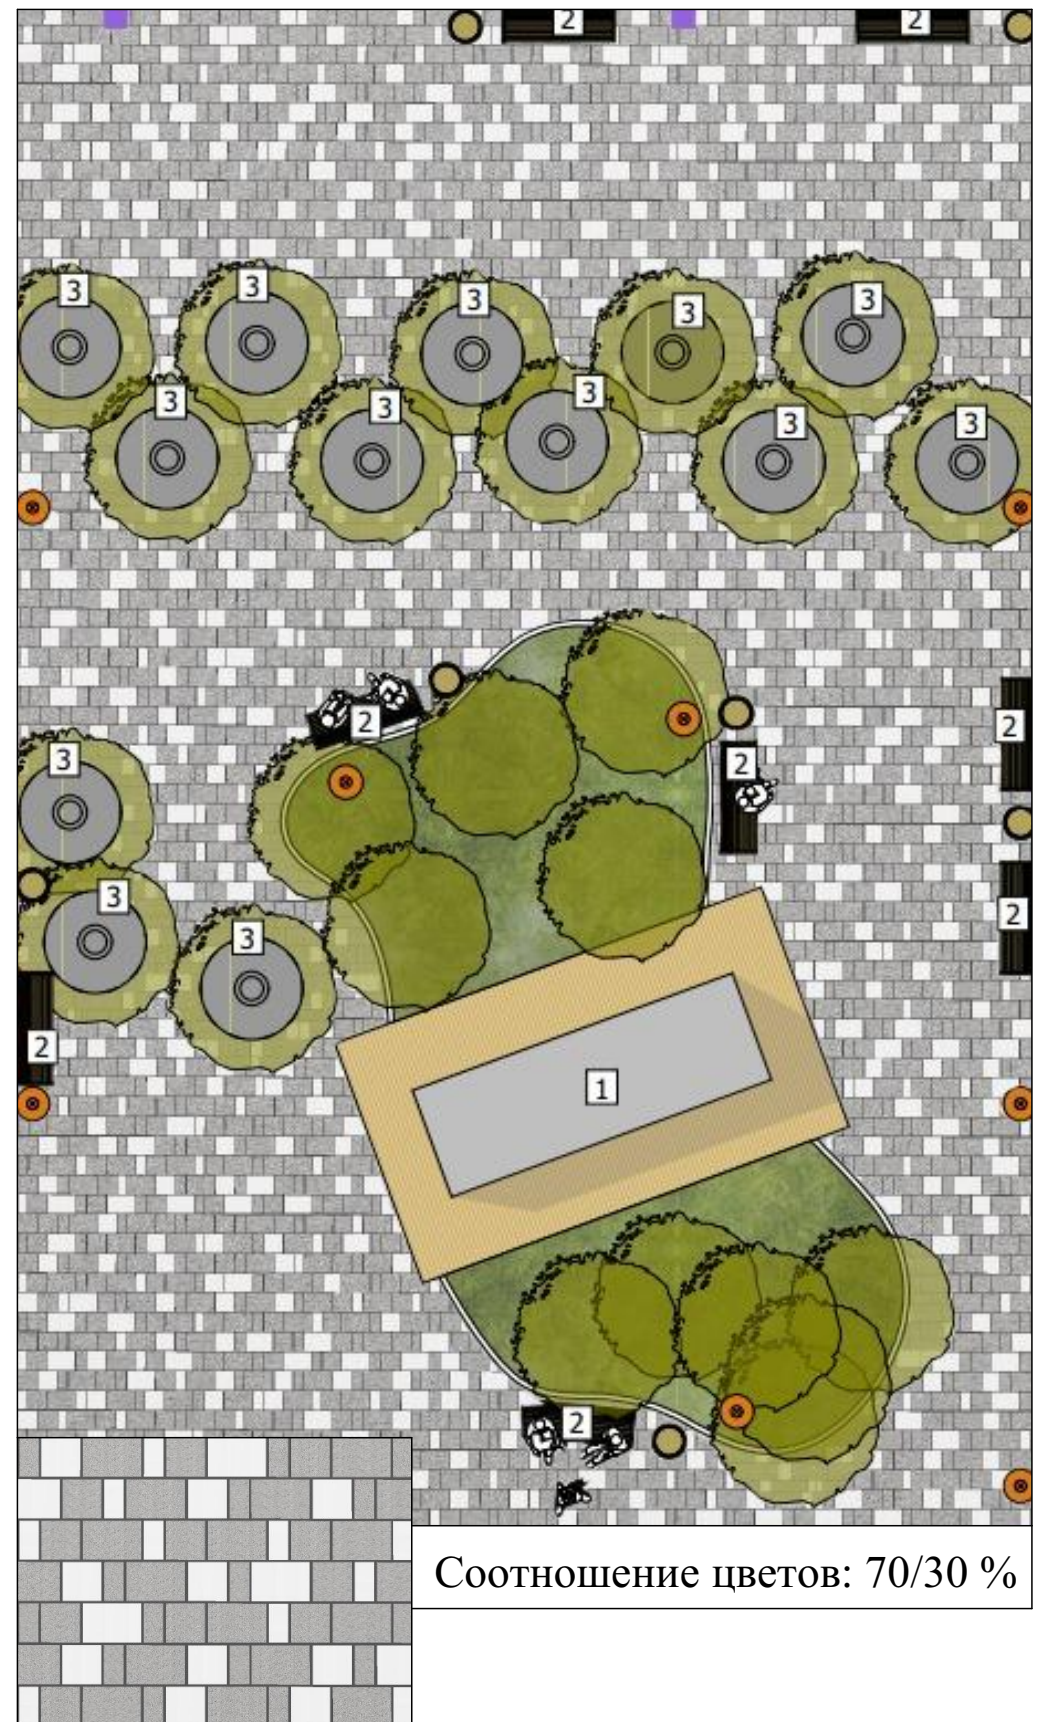


# Мощение пешеходной аллеи тротуарной плиткой "Алом"

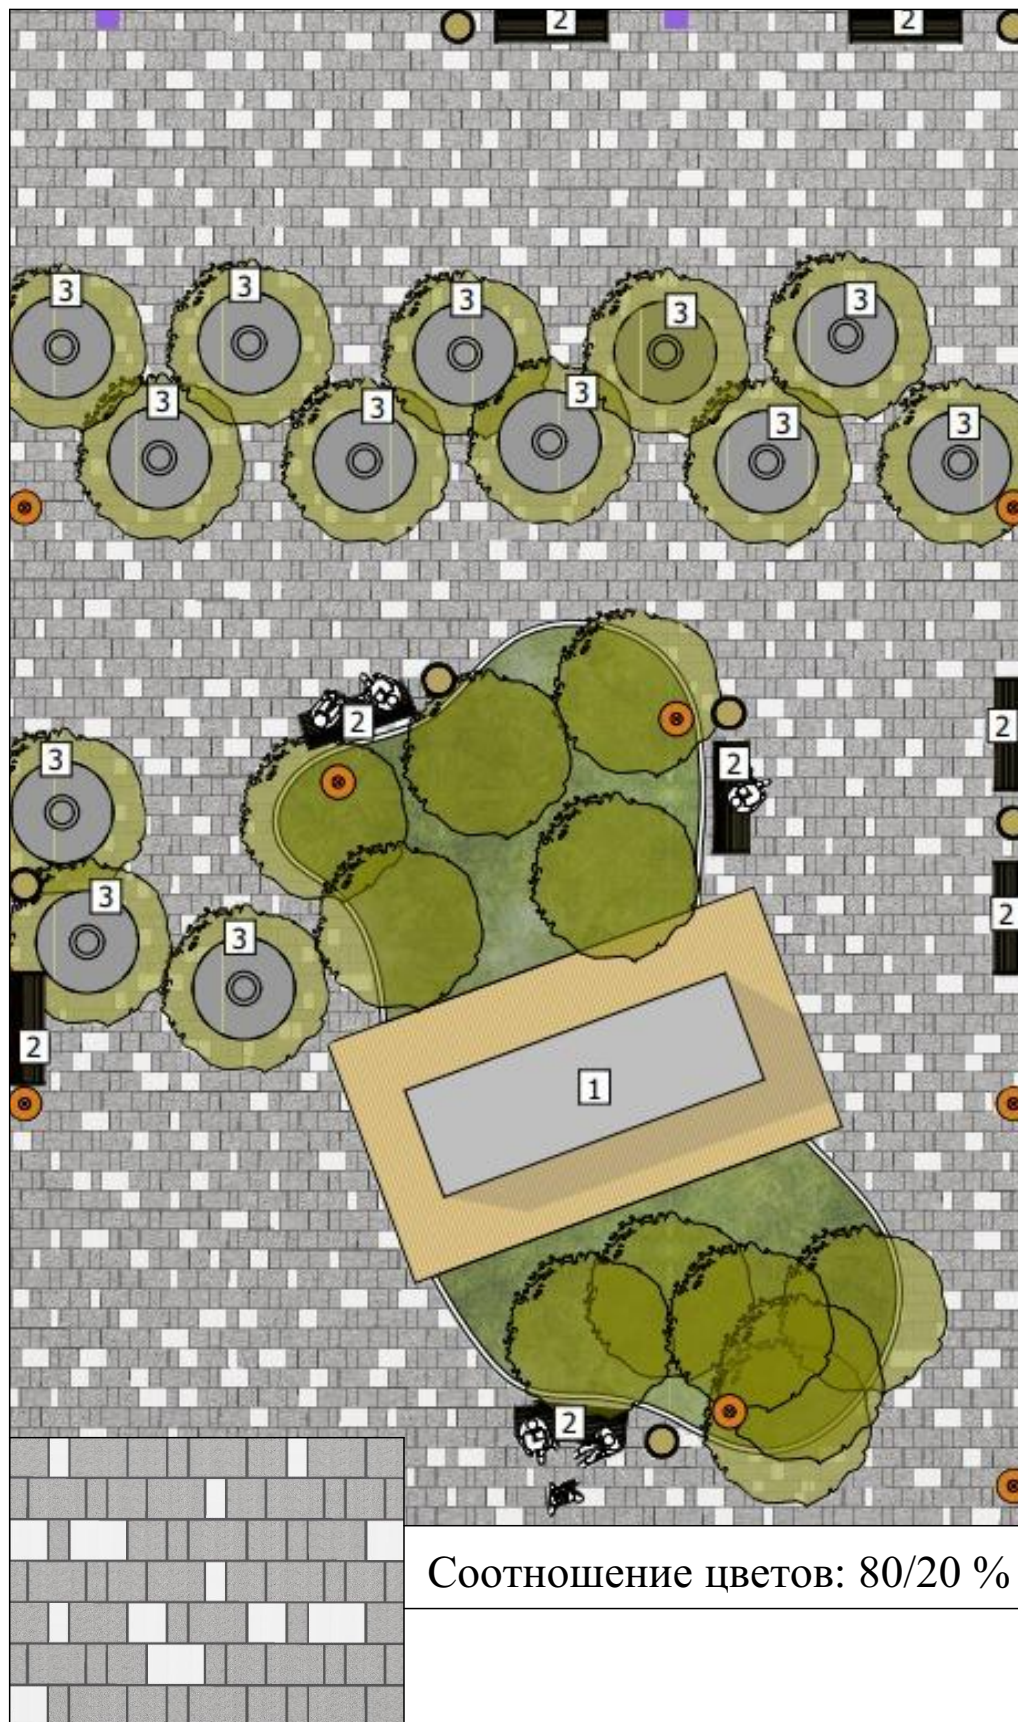

					Благоустройство территории пешеходной аллеи вдоль нечетной стороны проспекта Строителей Раскладка тротуарной плиткой "Алом"	ООО "ЖБИ Сибири"		
Изм.	Лист.	№ докум.	Подпись	Дата	Форма: "Новый город" Цвета: Классический серый; "Слоновая кость" Раскладка: Хаотичная	Лит.	Лист	Листов
Пров.		Боярина А.А.		02.08			1	1
						