

Мощение территории ЖК Берлин в г. Новосибирске



Визуализация

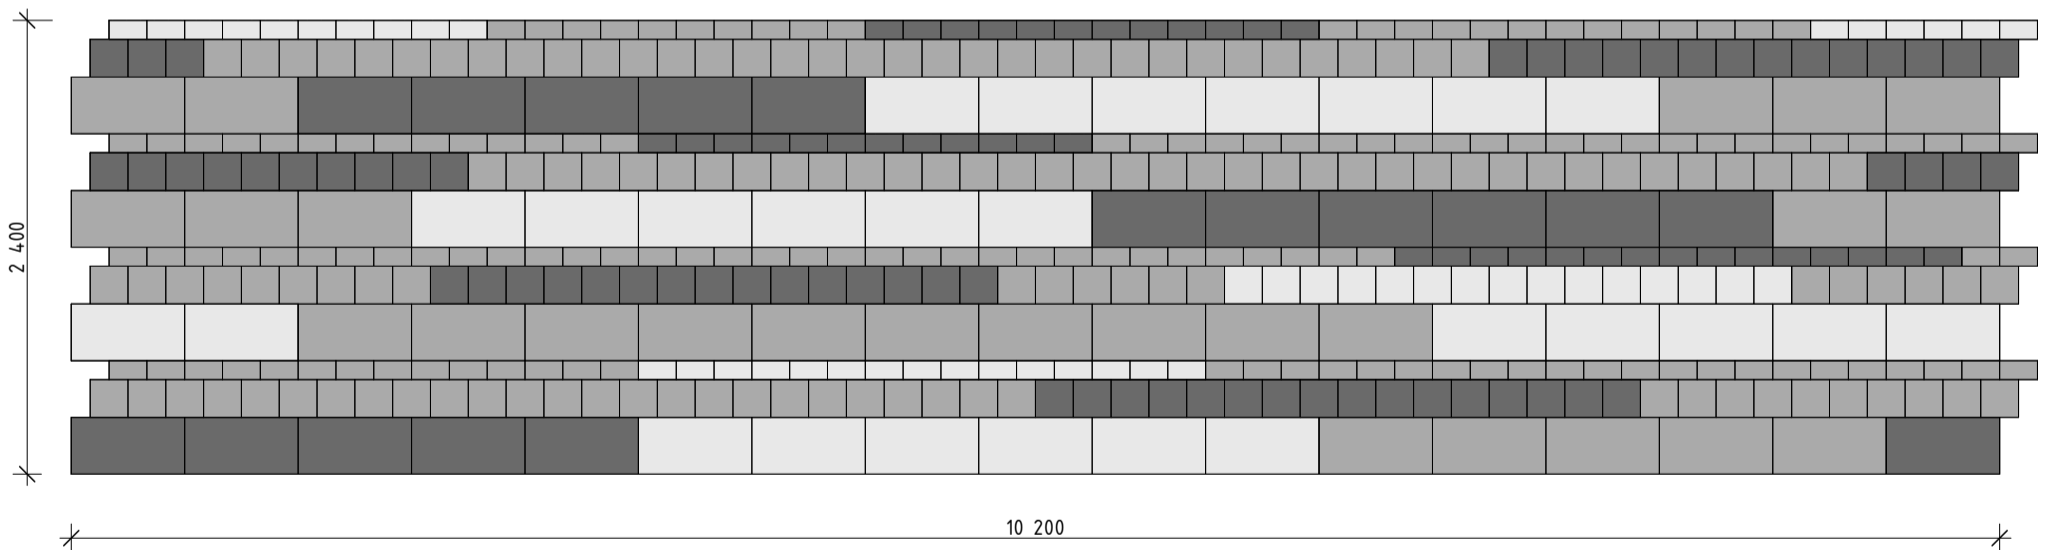


Схема раскладки (блок тиражирования)

ФОРМЫ ПЛИТКИ

- "Империя" (600*300*80)
- "Квадрат" (200*200*80)
- "Брусчатка" (200*100*80)

| | |
|--------------------|-----|
| Классический серый | 50% |
| "Черная ночь" | 26% |
| "Слоновая кость" | 24% |

Соотношение цвета в блоке

| | |
|-------------|-----|
| "Империя" | 50% |
| "Квадрат" | 33% |
| "Брусчатка" | 17% |

Соотношение формы в блоке

ЦВЕТА ПЛИТКИ

- Классический серый
- "Черная ночь"
- "Слоновая кость"

| | | | | | | | | |
|---------|-------|--------------|---------|------------|--|-----------------------------------|------|--------|
| | | | | | Мощение территории ЖК Берлин в г. Новосибирске | ООО "БКЖБИ № 1 им. В. И. Мудрика" | | |
| Изм. | Лист. | № докум. | Подпись | Дата | Визуализация Схема раскладки (блок тиражирования) | Лит. | Лист | Листов |
| | | | | 14.02.2022 | | | 1 | 1 |
| Разраб. | | Боярина А.А. | | | | | | |
| Пров. | | | | | | | | |